


Типовые разрезы по ТВ-3

Поперечный
разрез

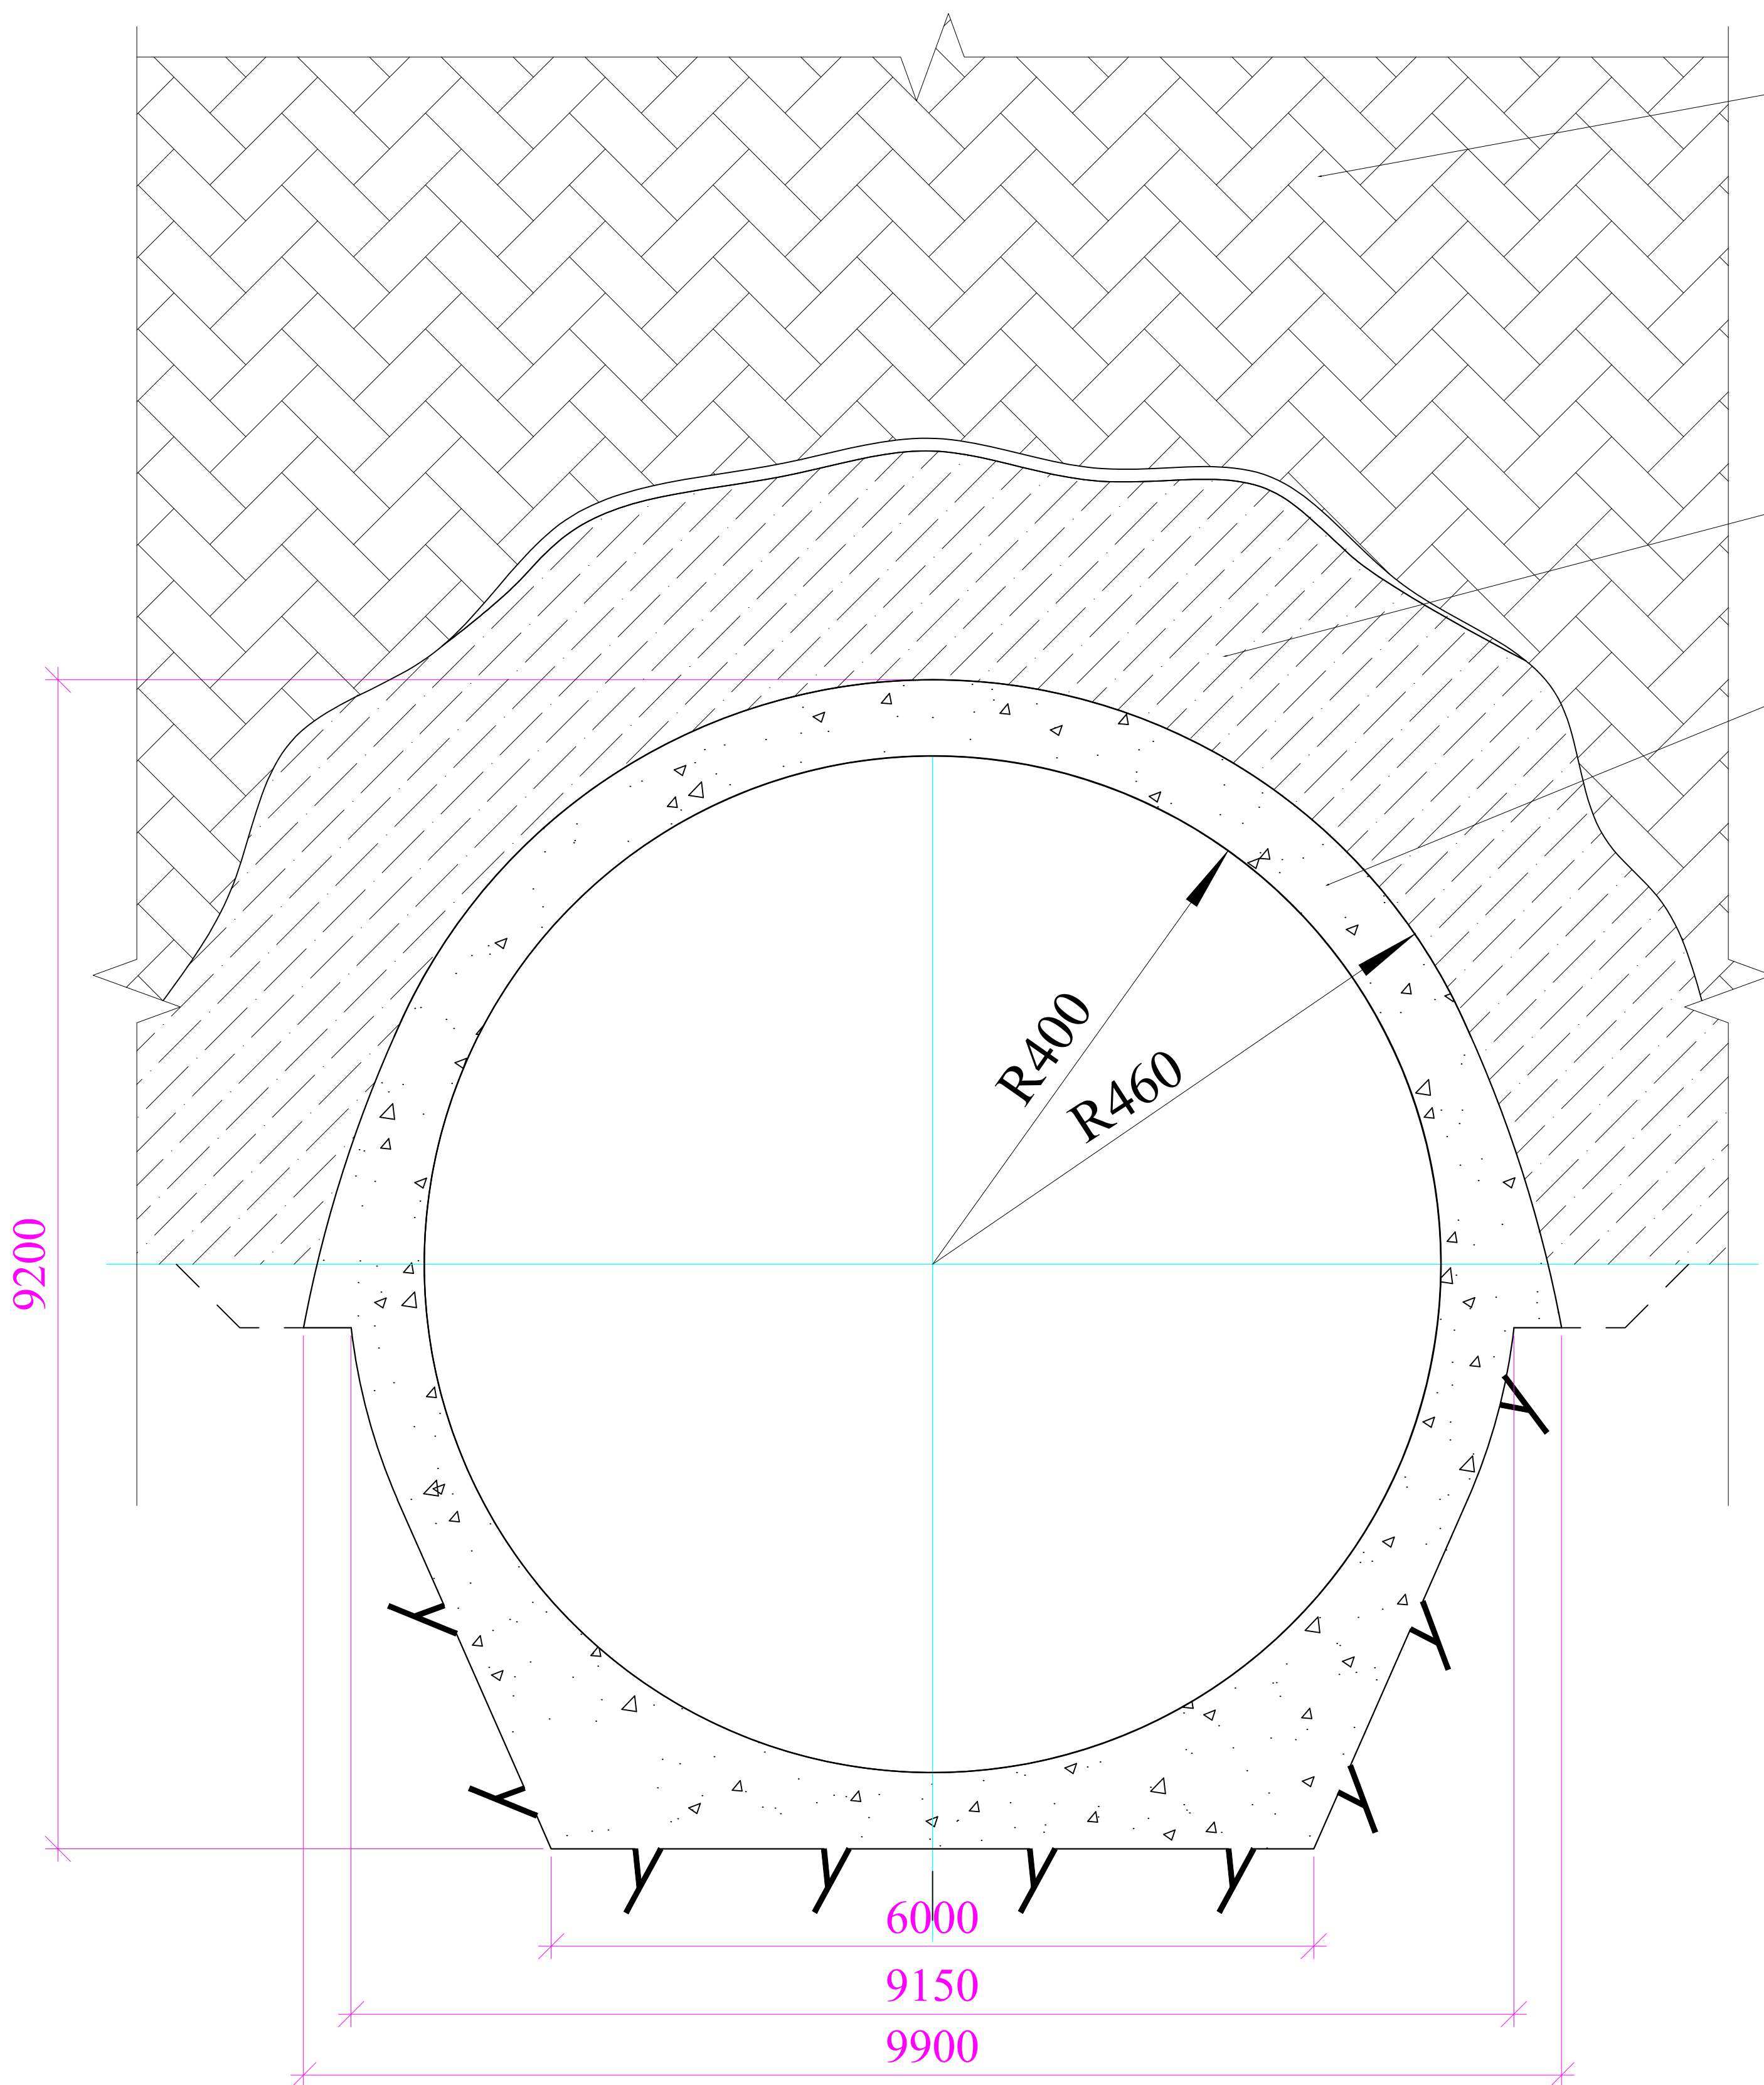

Продольный разрез

